

Merkblatt

Baubewilligungsverfahren für Gastwirtschaftsbetriebe

Für die Einrichtung von Restaurants in Neubauten, in bestehenden Gebäuden, bei Take-away/Imbiss-Betrieben und bei Aussenrestaurants ist Folgendes zu beachten:

1. Baugesuch


Dem Stadtbauamt (Abteilung Bauinspektorat) ist vorgängig ein ordentliches Baugesuch zur Prüfung und Bewilligung einzureichen.

Das Baugesuch hat Folgendes zu enthalten:

- Baugesuchformular im Doppel und unterzeichnet
- Eigentüternachweis
- Situationsplan Massstab 1 : 500 (Lage des Gebäudes/Betriebes, bzw. des Aussenrestaurants)
- Grundrisspläne Massstab 1 : 50
In diesen sind massstäblich darzustellen:
 - Möblierung (Tische, Stühle etc.)
 - Buffet-Anlage
 - Küche mit detaillierten Angaben
 - Toilettenanlagen (ab 10 Restaurantplätzen für Damen und Herren getrennt)
 - Lüftungsanlage (Zu- und Abluft)
- Schnittplan Massstab 1 : 50
- Betriebskonzept (Nutzung, Angebot, Öffnungszeiten, Musik mit Angabe Lautstärke, etc.)
- Ver- und Entsorgungskonzept
- Parkplatz-Nachweis
- Lärmgutachten für Innen- und Aussenrestaurant

Sämtliche Unterlagen sind im Doppel abzugeben. Die Gesuchunterlagen sind durch den Gesuchsteller und den Projektverfasser zu unterzeichnen.

2. Verfahrensablauf

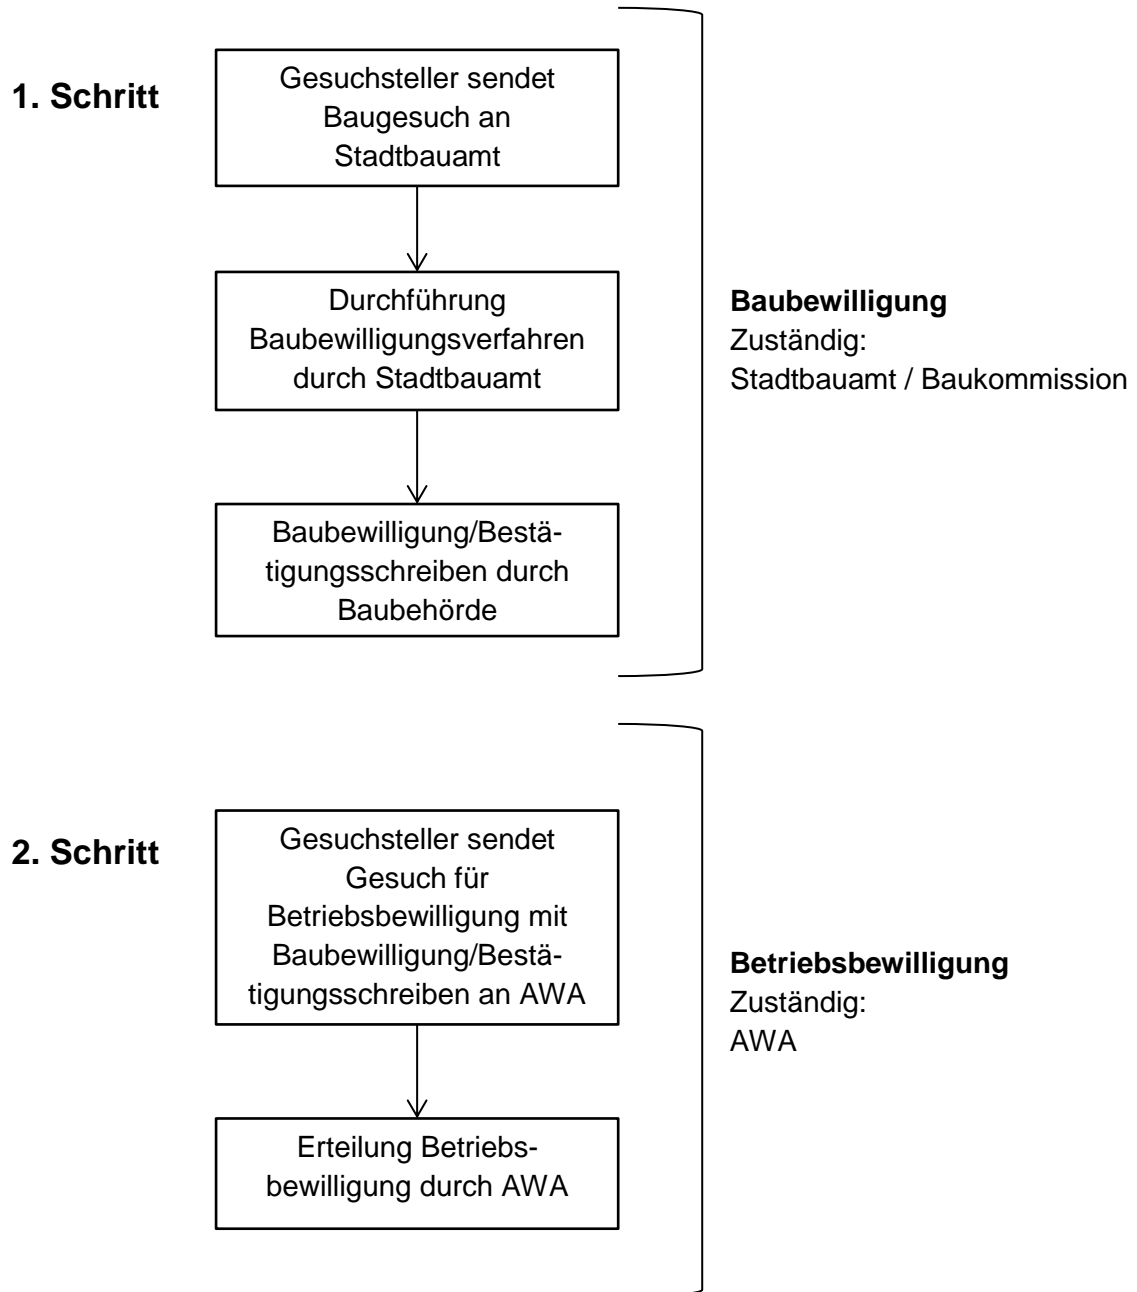

3. Kontaktstellen

Stadtbauamt,
Abteilung Bauinspektorat
Baselstrasse 7, 4502 Solothurn
Telefon 032 626 92 92
Telefax 032 626 92 93
E-Mail stadtbauamt@solothurn.ch

Solothurnische Gebäudeversicherung
Baselstrasse 40, 4500 Solothurn
Telefon 032 627 97 00
Telefax 032 627 97 10

Gesundheitsamt GESA
Lebensmittelkontrolle
Greibenhof / Werkhofstrasse 5, 4500 Solothurn
Telefon 032 627 24 03
Telefax 032 627 24 29

Amt für Wirtschaft und Arbeit AWA
Arbeitsinspektorat und Gewerbe
Untere Sternengasse 2, 4500 Solothurn
Telefon 032 627 28 53
Telefax 032 627 28 63

Amt für Umwelt
Abteilung Luft / Lärm
Greibenhof / Werkhofstrasse 5, 4500 Solothurn
Telefon 032 627 24 47
Telefax 032 627 76 93

Procap Bauberatungsstelle Kanton Solothurn
Froburgstrasse 4, 4601 Olten
Telefon 062 206 88 50
Telefax 062 206 88 89