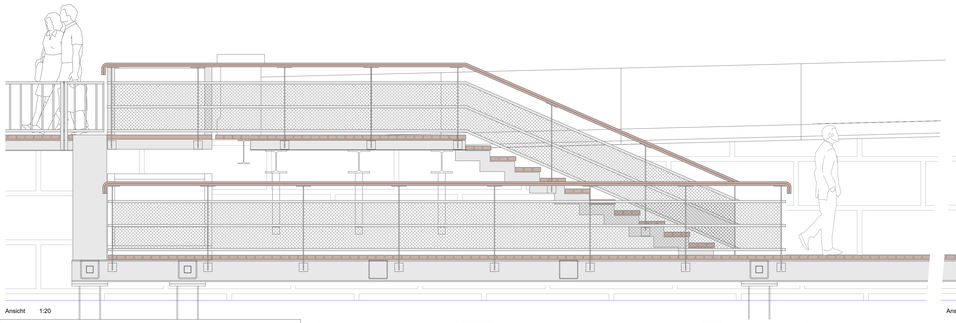

Ansicht 1:20

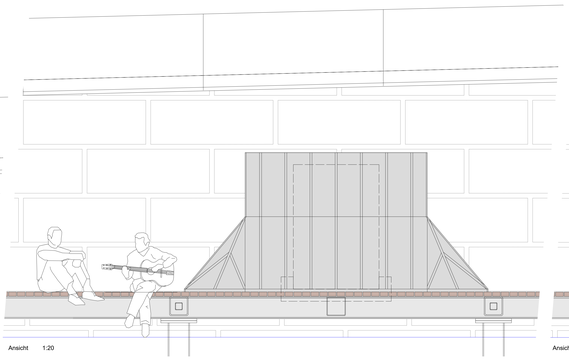

Ansicht 1:20

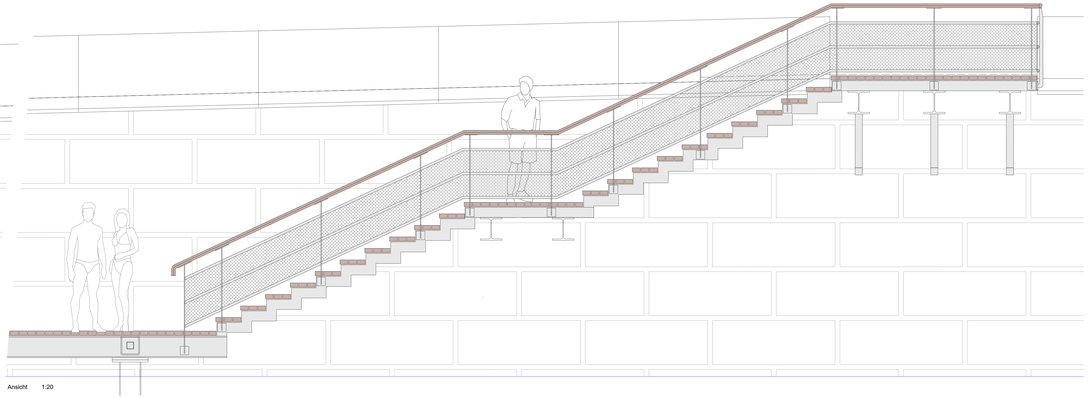

Ansicht 1:20

STADTSOLOTHURN

Umgestaltung Postplatz

Freiraumgestaltung

Aaresteg Beilage Informativ

Situation/Ansicht/Schnitte
1:200/1:20

Bauherrschaft
Einwohnergemeinde der Stadt Solothurn
Stadtbauamt Abteilung Tiefbau
Baseltrasse 13
4500 Solothurn

Projektverfasser
w+s Landschaftsarchitekten AG
Untere Steingrubenstrasse 19
4500 Solothurn

Datum: 21.06.2023	Proj.T. Weber	Rev.	Rev.	Plan-Nummer:
Format: 60x180	Gez. HR	Rev.	Rev.	1614_BE-035
Massstab: 1:200/1:20	Gepr.	Rev.	Rev.	

I w+s Landschaftsarchitekten AG
Untere Steingrubenstr. 19 I CH-4500 Solothurn I Tel. +41 32 622 36 67 I mail@wsarch.ch www.wsarch.ch

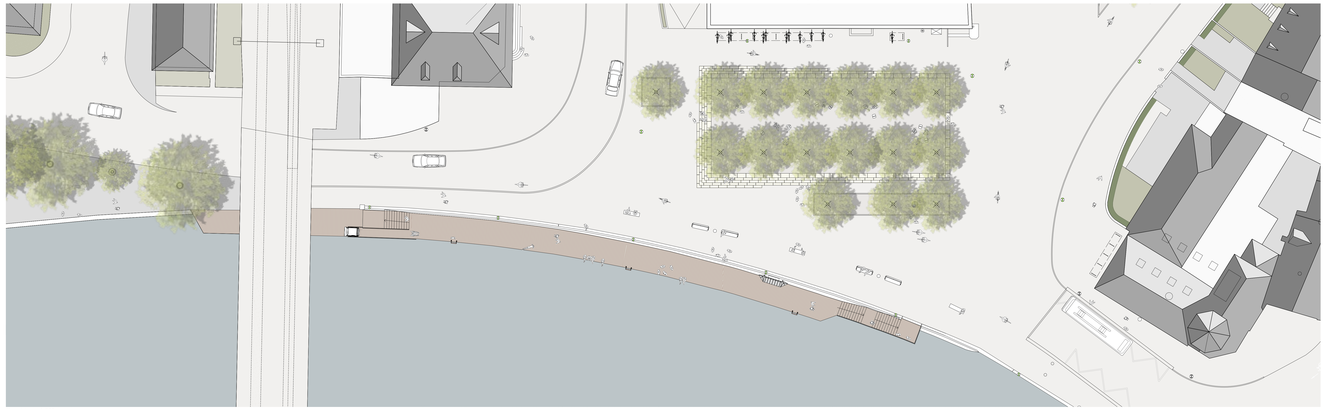

Grundriss 1:200

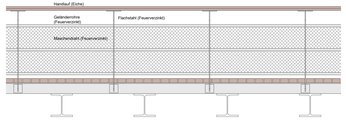

Ansicht Geländer 1:20

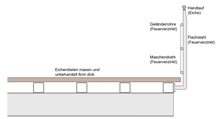

Schnitt Geländer 1:20

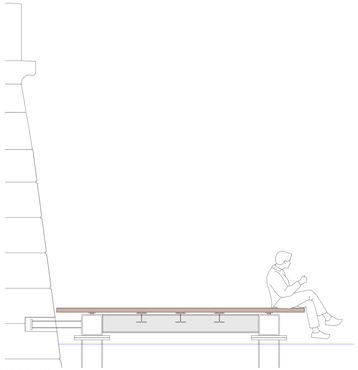

Schnitt Steg 1:20